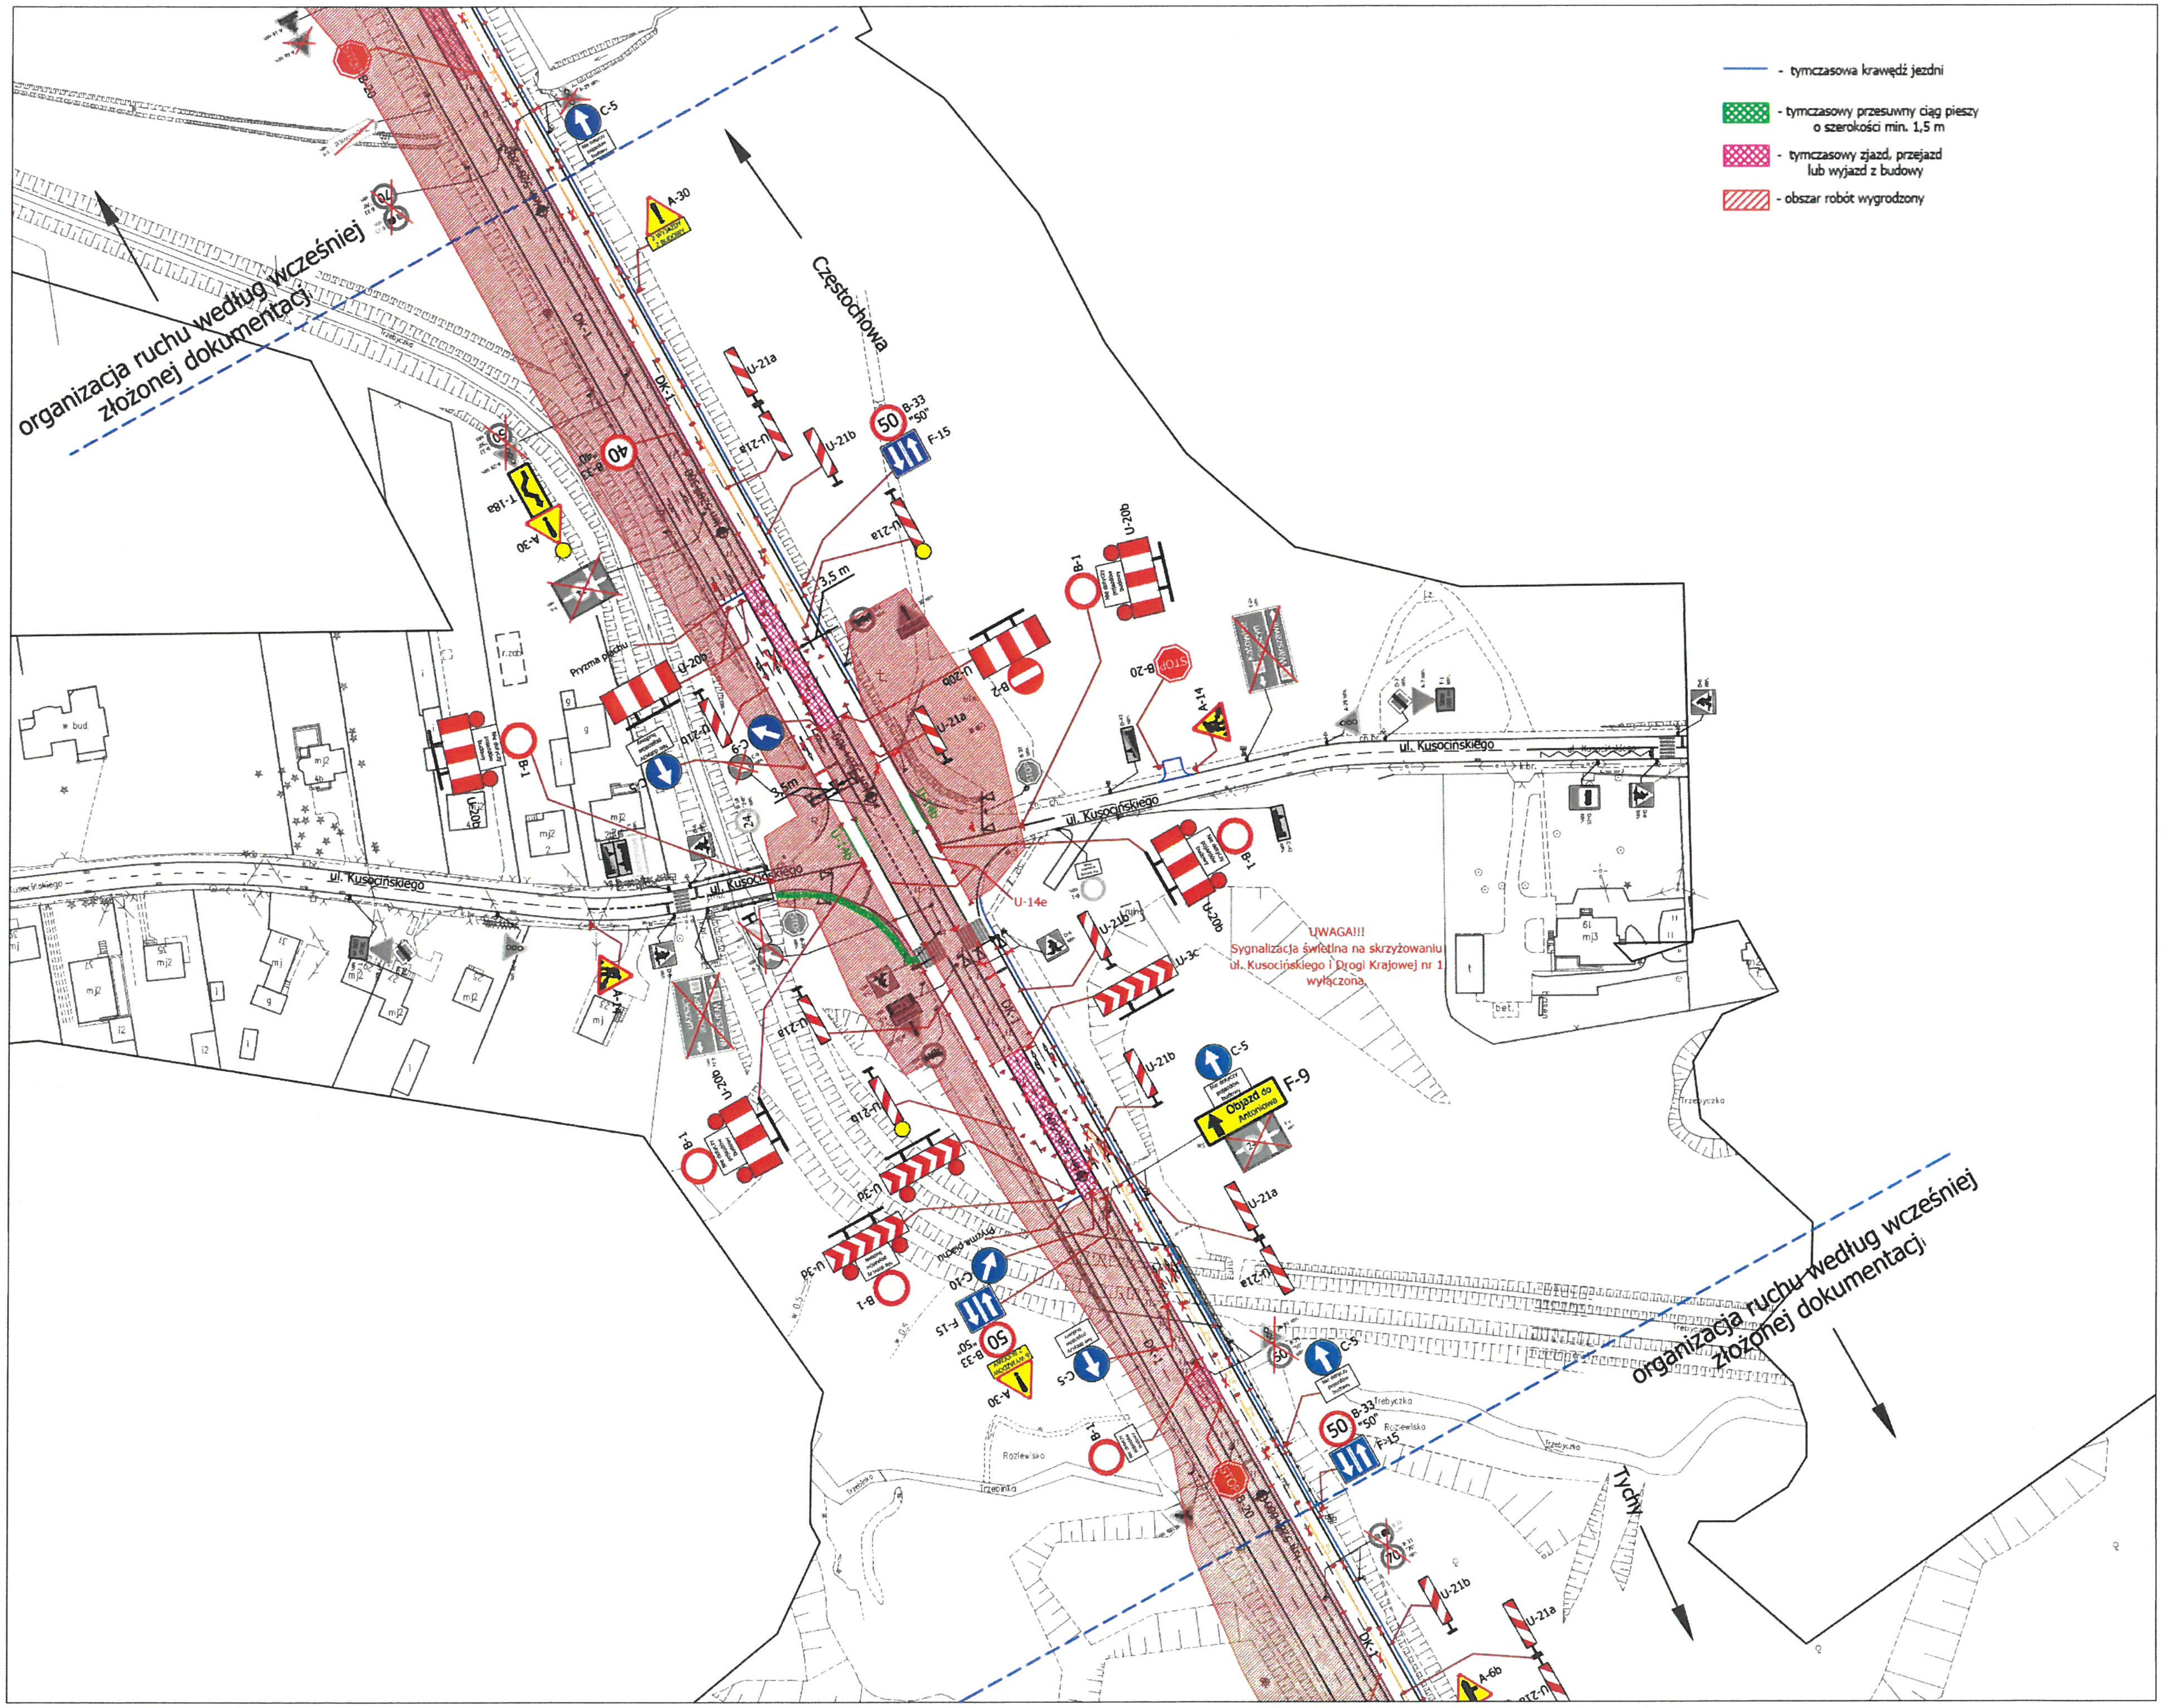

organizacja ruchu według wcześniej złożonej dokumentacji
Częstochowa
DK-1
ul. Kusocińskiego
Pryzma piachu
3,5 m
3,5m
Objazd do Antoniowa
organizacja ruchu według wcześniej złożonej dokumentacji
Tychy
Trzebyczko
Rozlewisko
C-5
A-30
B-20
B-33 "40"
B-33 "50"
F-15
T-18a
U-21a
U-21b
U-20b
U-20d
B-1
B-2
B-20
A-14
C-9
C-10
U-3c
U-3d
U-14e
F-9
A-6b
STOP
40
50
70

- tymczasowa krawędź jezdni

🟩 - tymczasowy przesuwny ciąg pieszy o szerokości min. 1,5 m

🟥 - tymczasowy zjazd, przejazd lub wyjazd z budowy

▨ - obszar robót wygrodzony

UWAGA!!!
Sygnalizacja świetlna na skrzyżowaniu ul. Kusocińskiego i Drogi Krajowej nr 1 wyłączona.